

JÁSZ - NAGYKUN - SZOLNOK MEGYEI TERÜLETTRENDÉZÉSI TERV

JÓVÁHAGYOTT TERV

TERVEZETT TÉRSÉGI JELENTŐSÉGŰ ÉS EGYÉB MELLÉKÚTHÁLÓZATI ELEMELK

- 2.1. sz. melléklet a 54/2011. (IV.29.) számú határozathoz -

SZABÁLYOZÁSI ELEMELK

- Tervezett térségi jelentőségű mellékút
- Tervezett egyéb mellékút-hálózati elemek
- Tervezett településselkerülő térségi mellékutak főúti paraméterekkel. [A következő OIrt módosításakor főútként javasolt szerepeltetni 3.2.1 és 3.2.2 pontok szerint]*

ALAPTÉRKÉPI JELEK

- Települési terület
- Gyorstorgalmi út / Főút
- Térségi mellékút / Egyéb út
- Vasútvonal
- Megyehatár
- Települési közigazgatási határ
- Vízfelületek, vízfolyások


MEGBÍZÓ
JÁSZ-NAGYKUN-SZOLNOK MEGYEI ÖNKORMÁNYZAT

MEGBÍZÓ KÉPVISELŐJE
Kovács Sándor, a megyei közgyűlés elnöke
Mészáros János, megyei főépítész
Lakatos István, irodavezető, Térségfejlesztési és Közügyi Iroda


FELELŐS TERVEZŐK
Koszonú Lajos, Város-Teampannon Kft.
TR 01-1346
Lázár Tibor, Környezetterv Kft.
TR 01-5041

TERVEZŐK
Szántó Katalin, Város-Teampannon Kft.
TR 01-2054
Tóth Árpád, Város-Teampannon Kft.
TR 01-0402
Tornai Máttyás, Város és Gazdaság Kft.
Kádai Ottó, Főmterv Zrt.

Generáltervező : Város - Teampannon Kft.
Tervező : Környezetterv Kft., FŐMTERV Zrt.
2011.

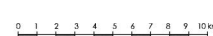

* Meglévő főút esetén az OIrt által nevesített település-elkerülő utakat, illetve az új főúti kapcsolatok esetén az MfT-n ábrázolt főúti elkerülőszakaszokat a megyei intézkedési javaslat értelemszerűen nem tartalmazza.

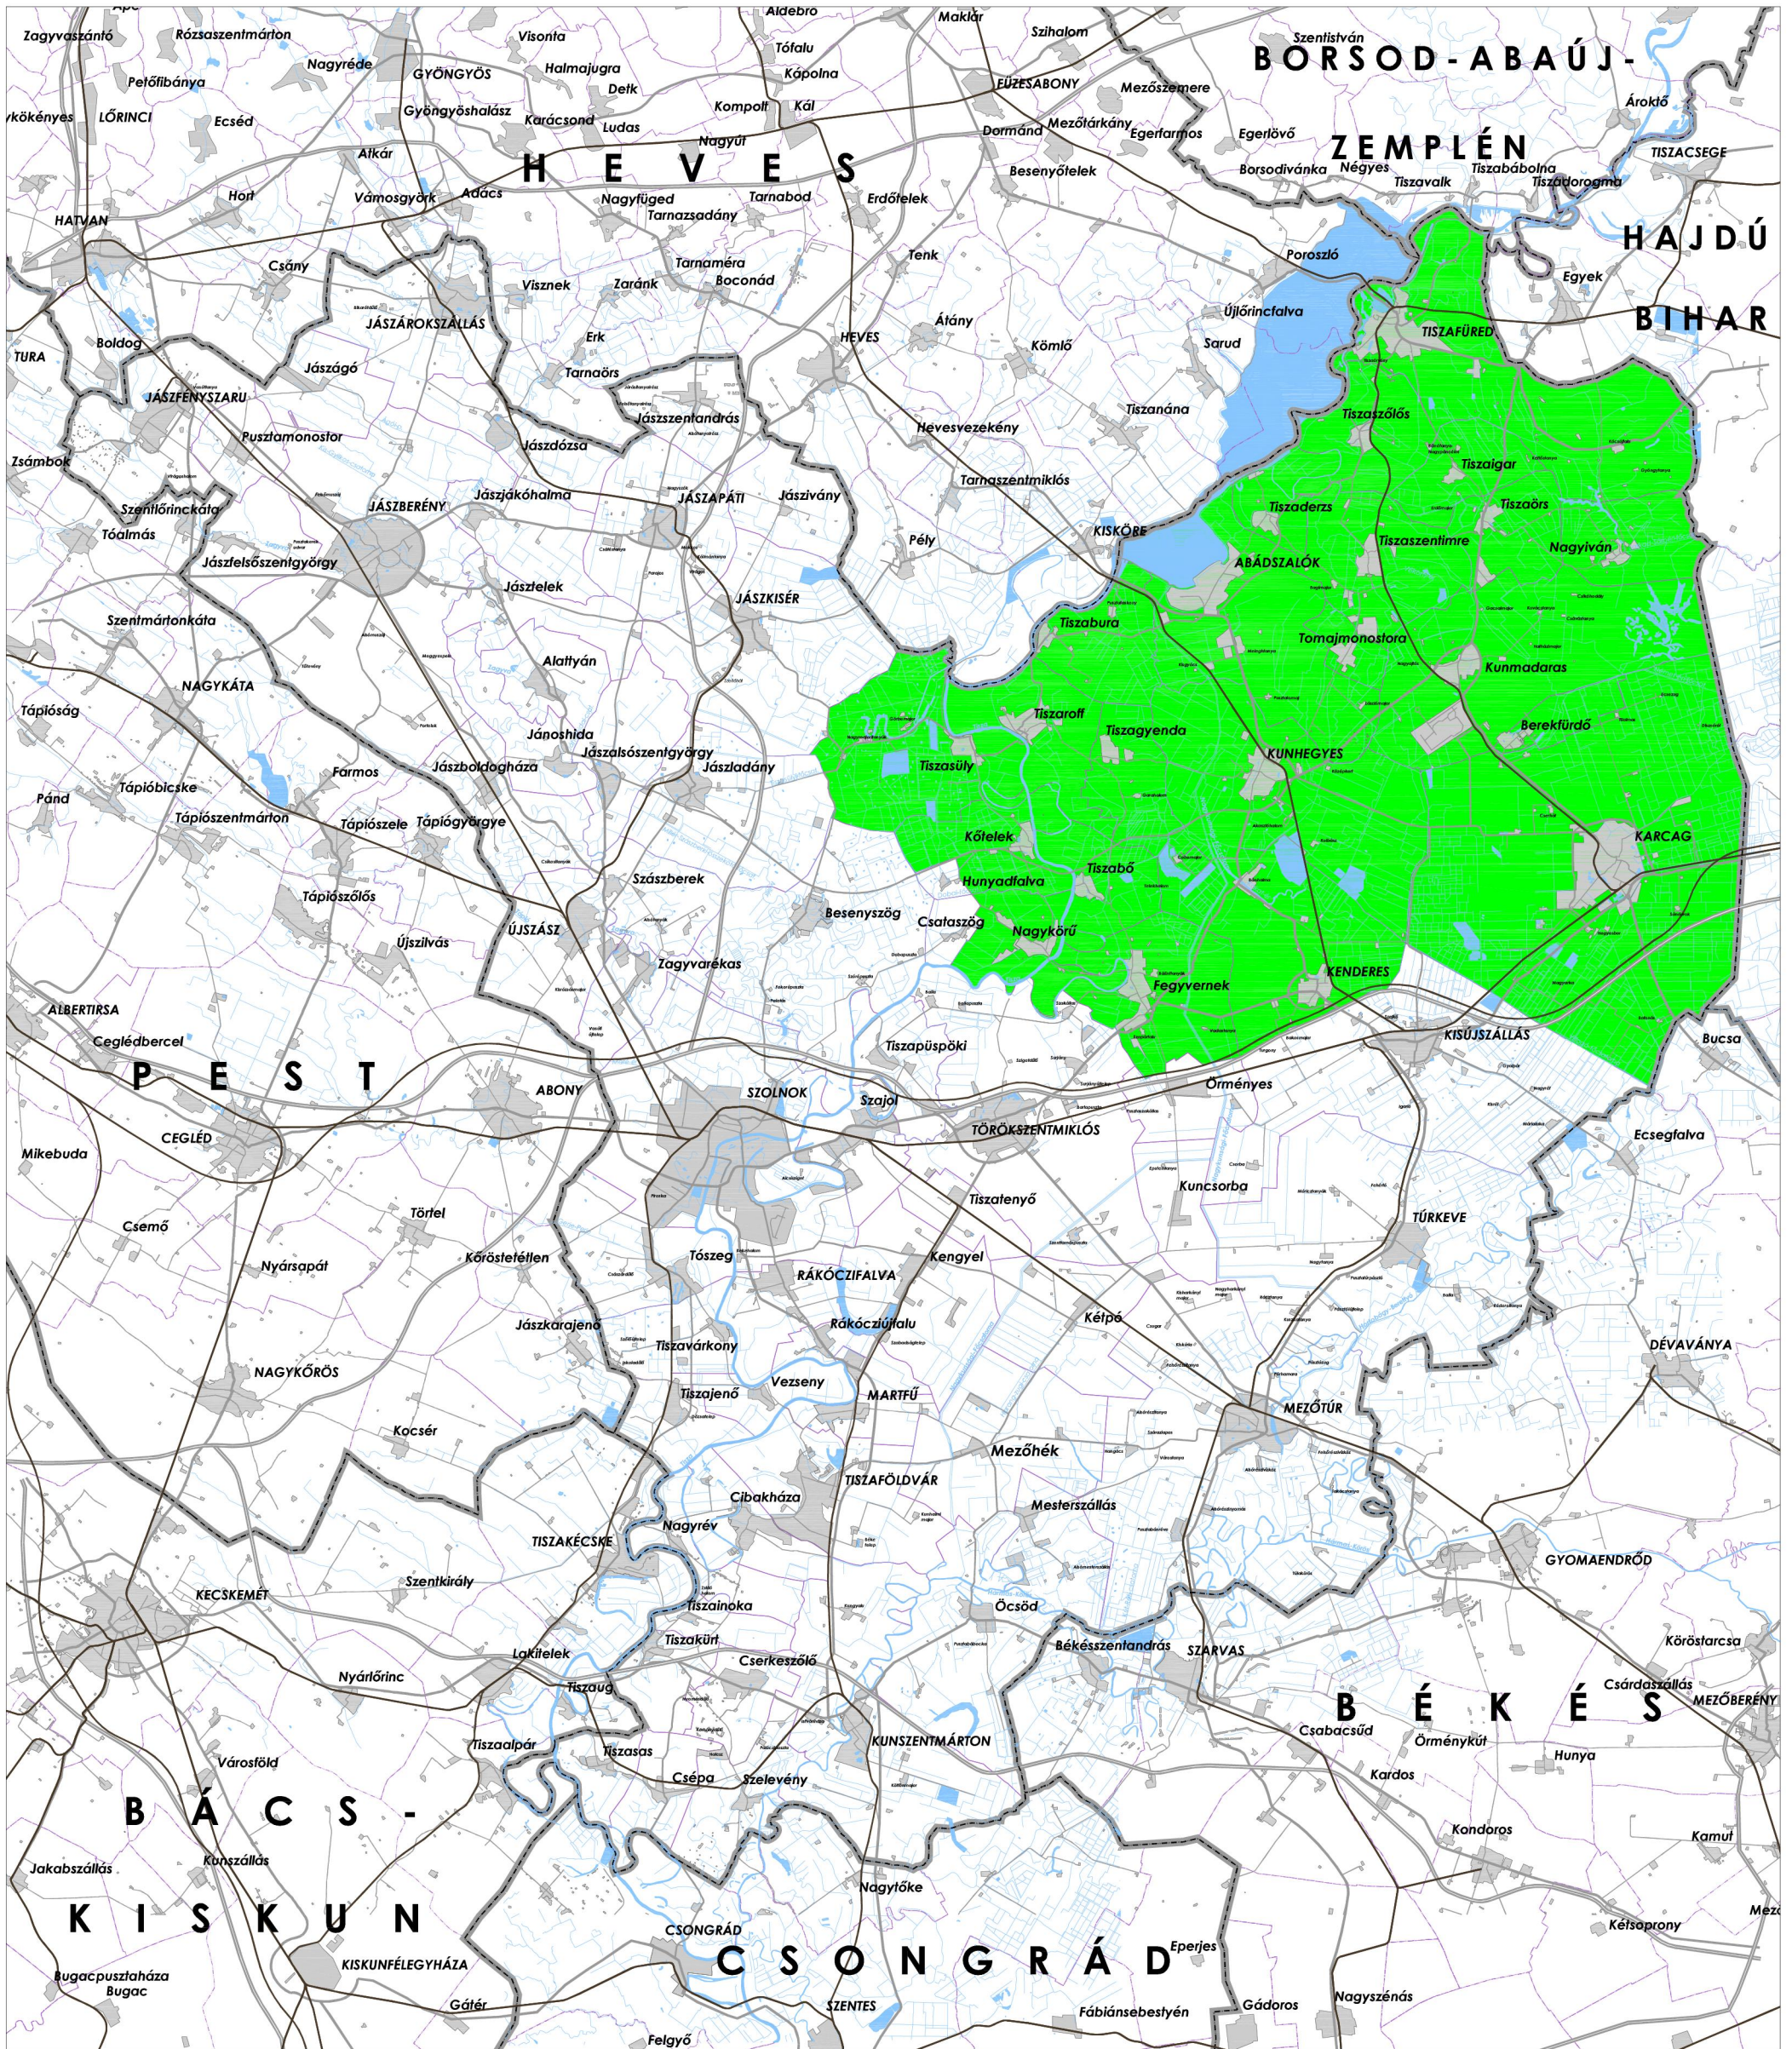

JÁSZ - NAGYKUN - SZOLNOK MEGYEI TERÜLETRENDEZÉSI TERV

JÓVÁHAGYOTT TERV

TISZA-TÓ, HORTOBÁGY KIEMELT TÉRSÉG

-2.2. sz. melléklet a 54/2011.(IV.29.) számú határozathoz -

SZABÁLYOZÁSI ELEMEK


 Tisza-tó, Hortobágy kiemelt térség

ALAPTÉRKÉPI JELEK


 Települési terület

 Gyorsforgalmi út / Főút

 Térségi mellékút / Egyéb út

 Vasútvonal

 Megyehatár

 Települési közigazgatási határ

 Vízfelületek, vízfolyások

MEGBÍZÓ

JÁSZ-NAGYKUN-SZOLNOK MEGYEI ÖNKORMÁNYZAT

MEGBÍZÓ KÉPVISELŐJE

Fejér Andor, a megyei közgyűlés elnöke
Mészáros János, megyei főépítész
Lakatos István, irodavezető, Térségfejlesztési és Közügyi Iroda

FELELŐS TERVEZŐK

Koszonú Lajos, Város-Teampannon Kft.
TR 01-1346
Lázár Tibor, Környezetterv Kft.
TR 01-5041

TERVEZŐ

Lázár Tibor, Környezetterv Kft.
TR 01-5041

0 1 2 3 4 5 6 7 8 9 10 km

Generáltervező : Város - Teampannon Kft.
Tervező : Környezetterv Kft., FŐMÉRTV Zrt.
2011.